


Arena Skövde


Skisser på anläggningen Måttuppgifter Teknisk information

0500-49 87 50, fax 0500-48 44 01


Egnells väg 1
541 40 Skövde
www.skovde.se

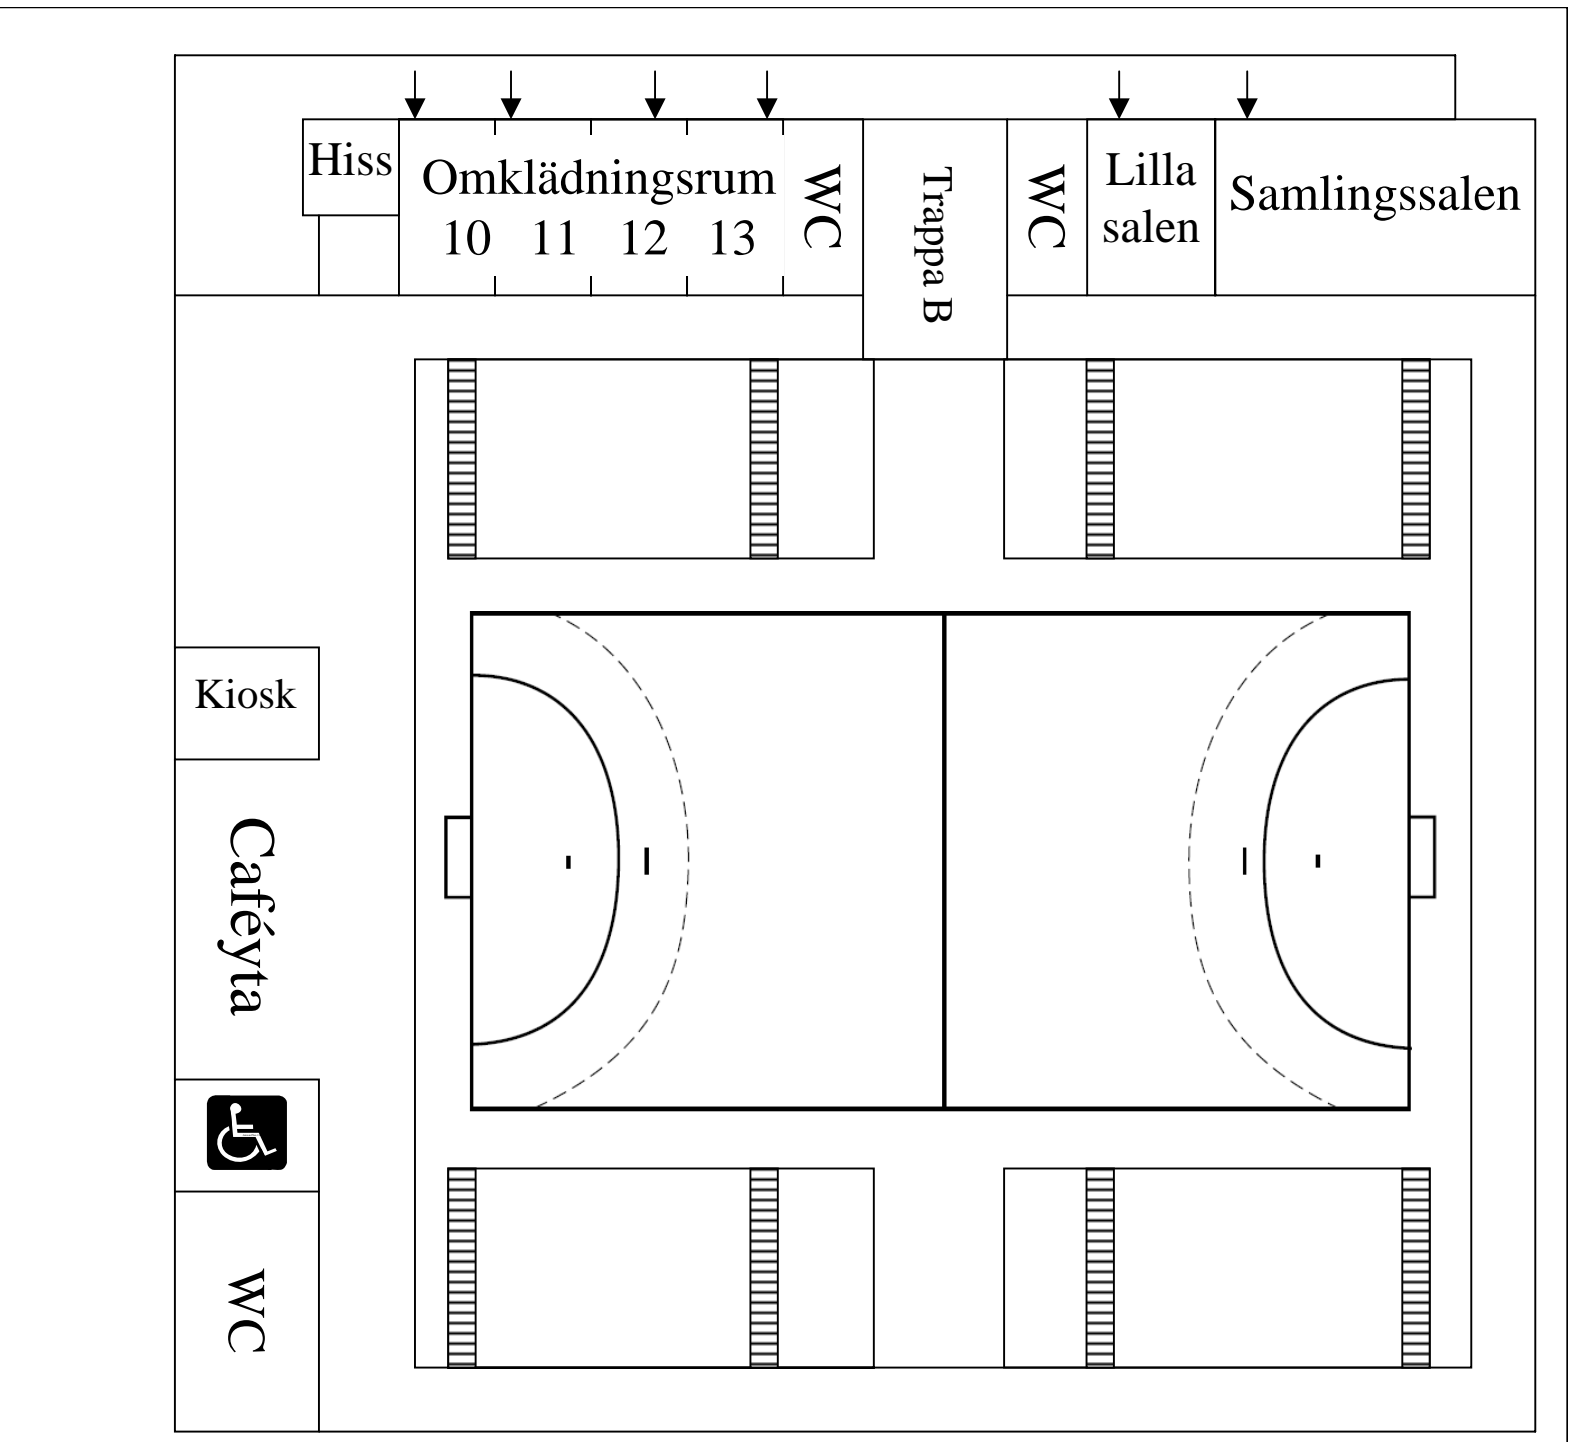


Arena Skövde – Plan 1

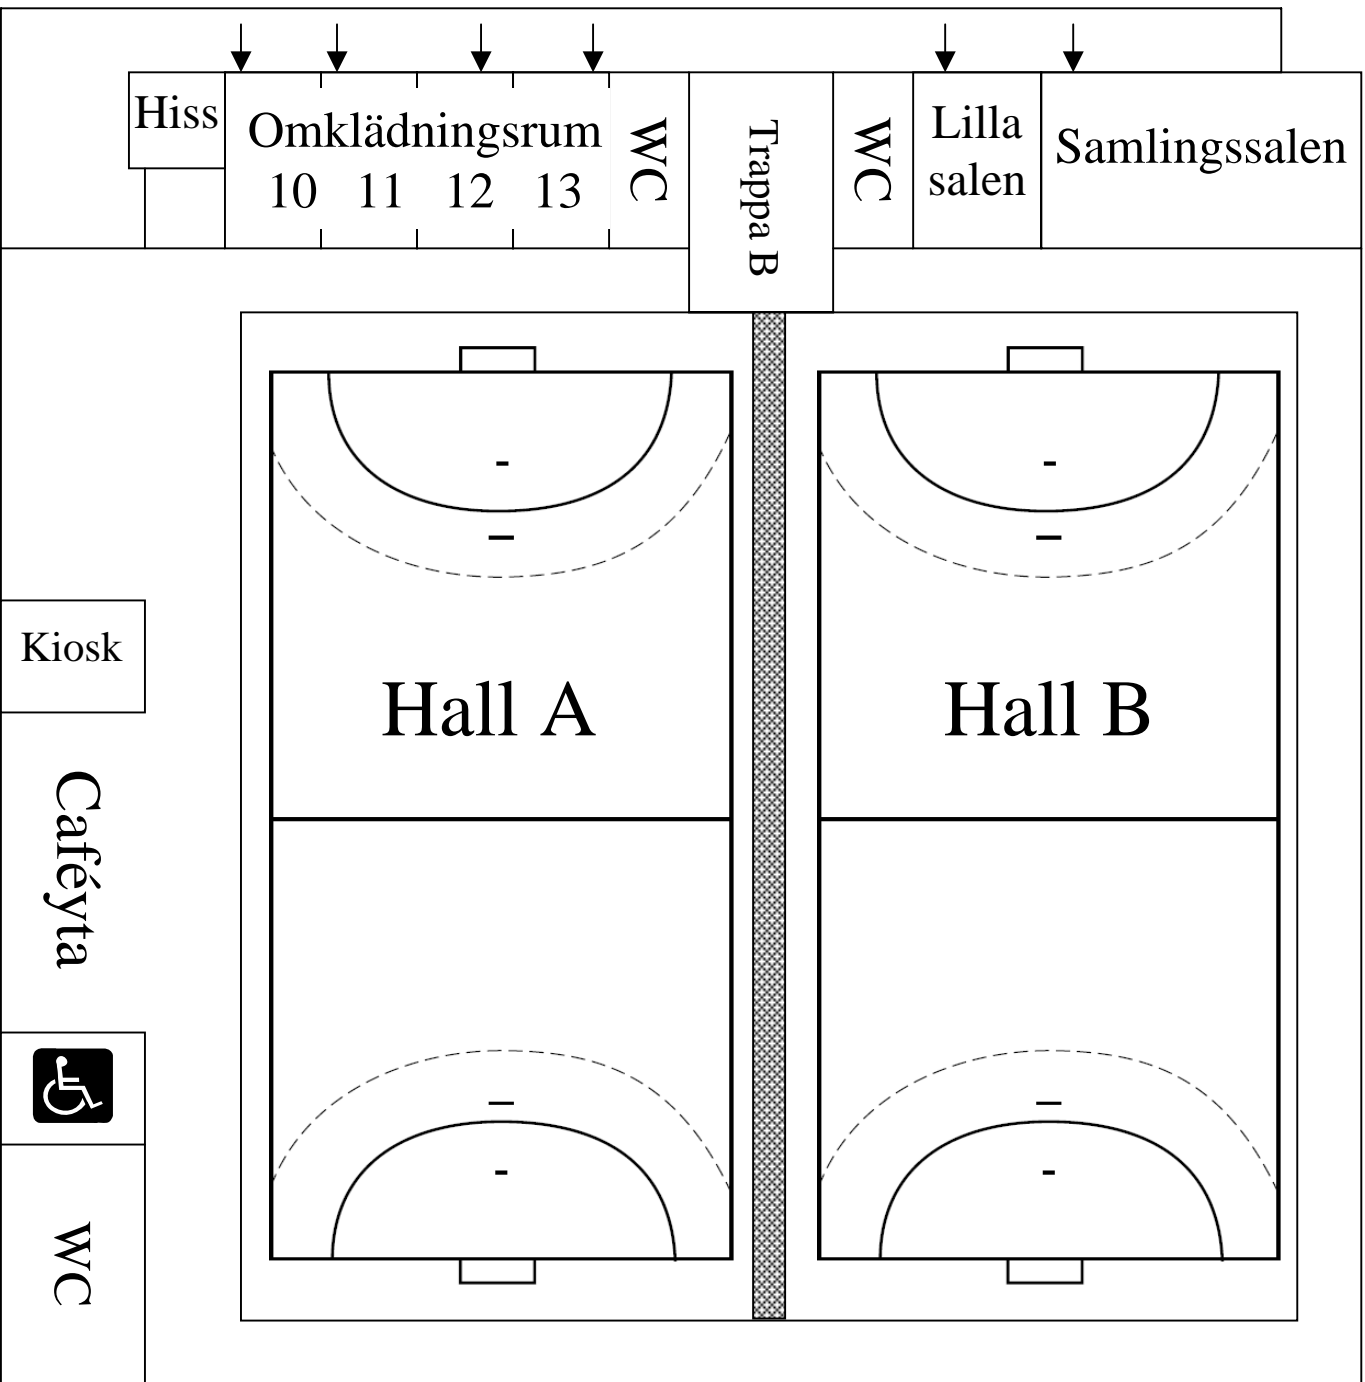


Arena Skövde – Plan 1

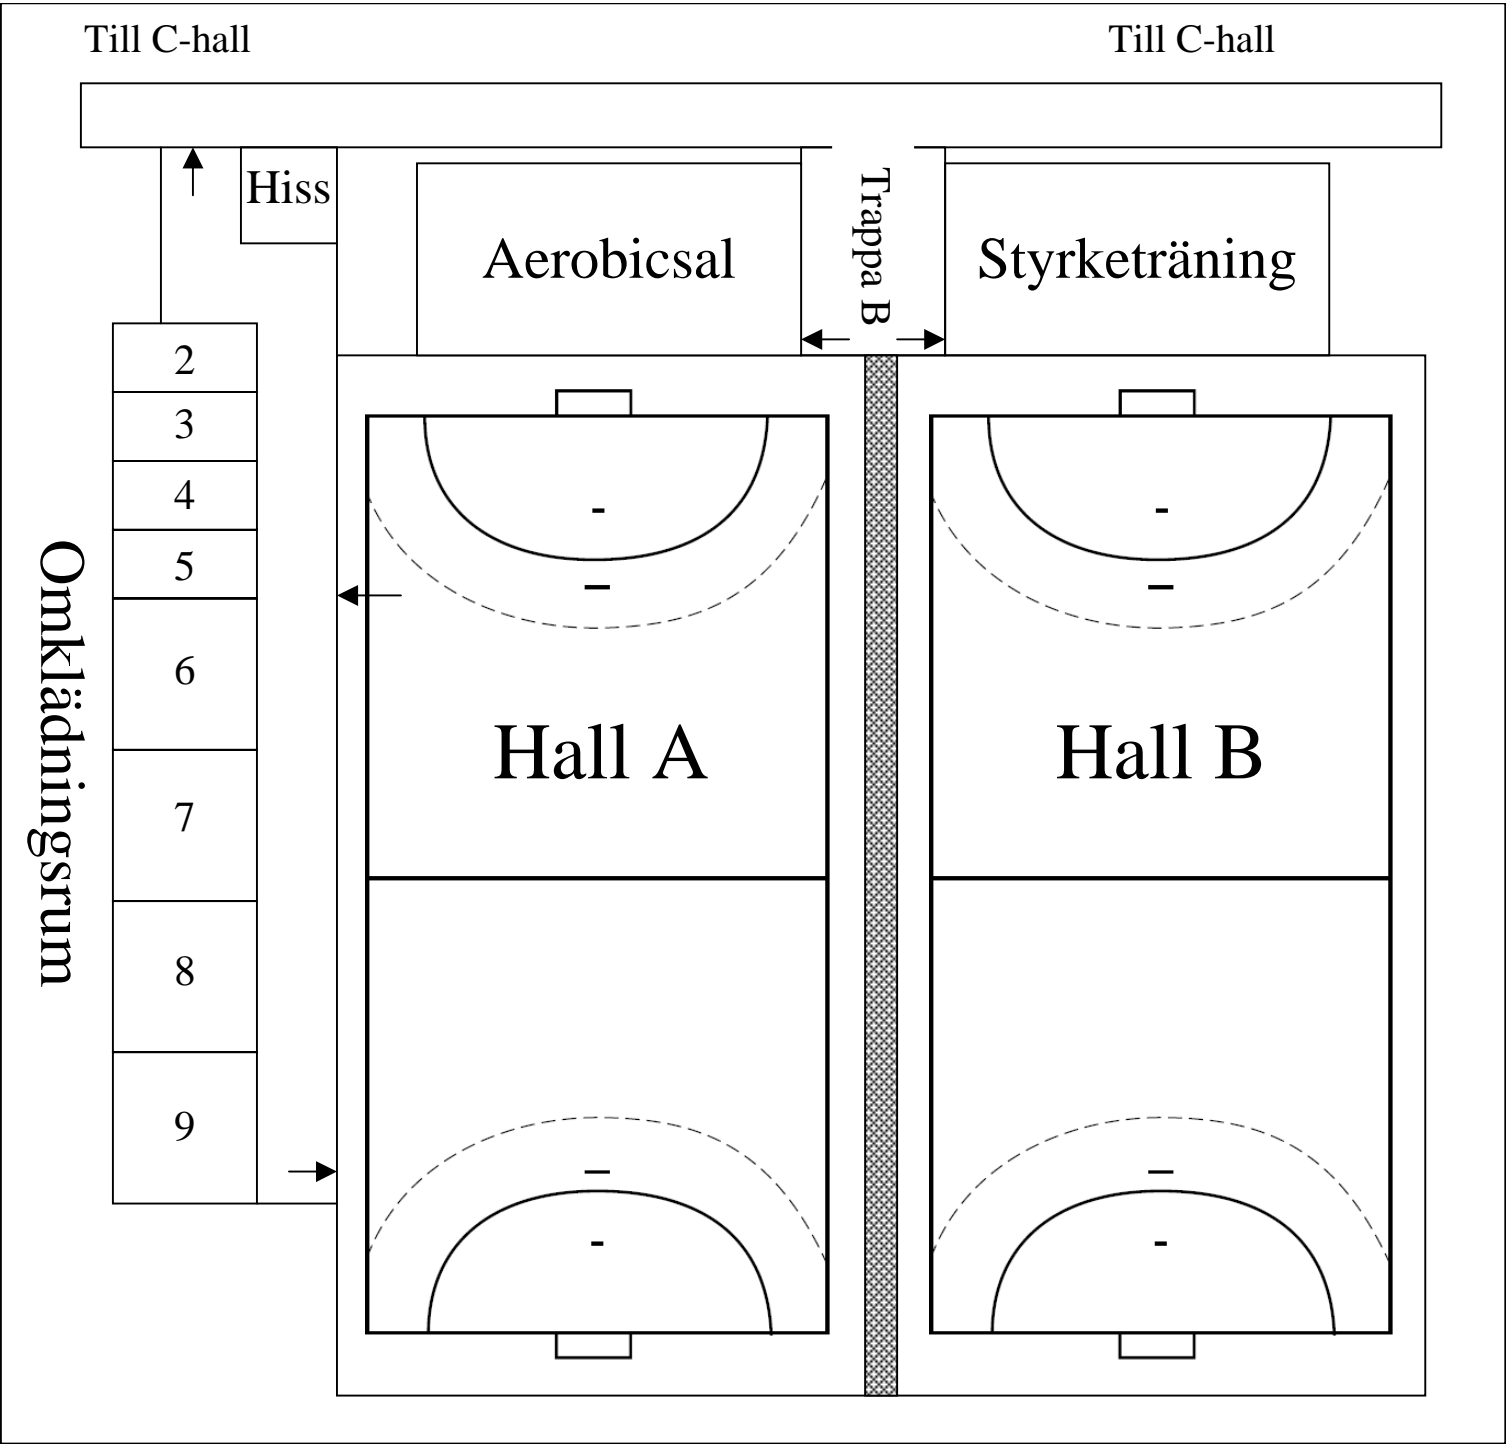

Arena Skövde – Plan 0

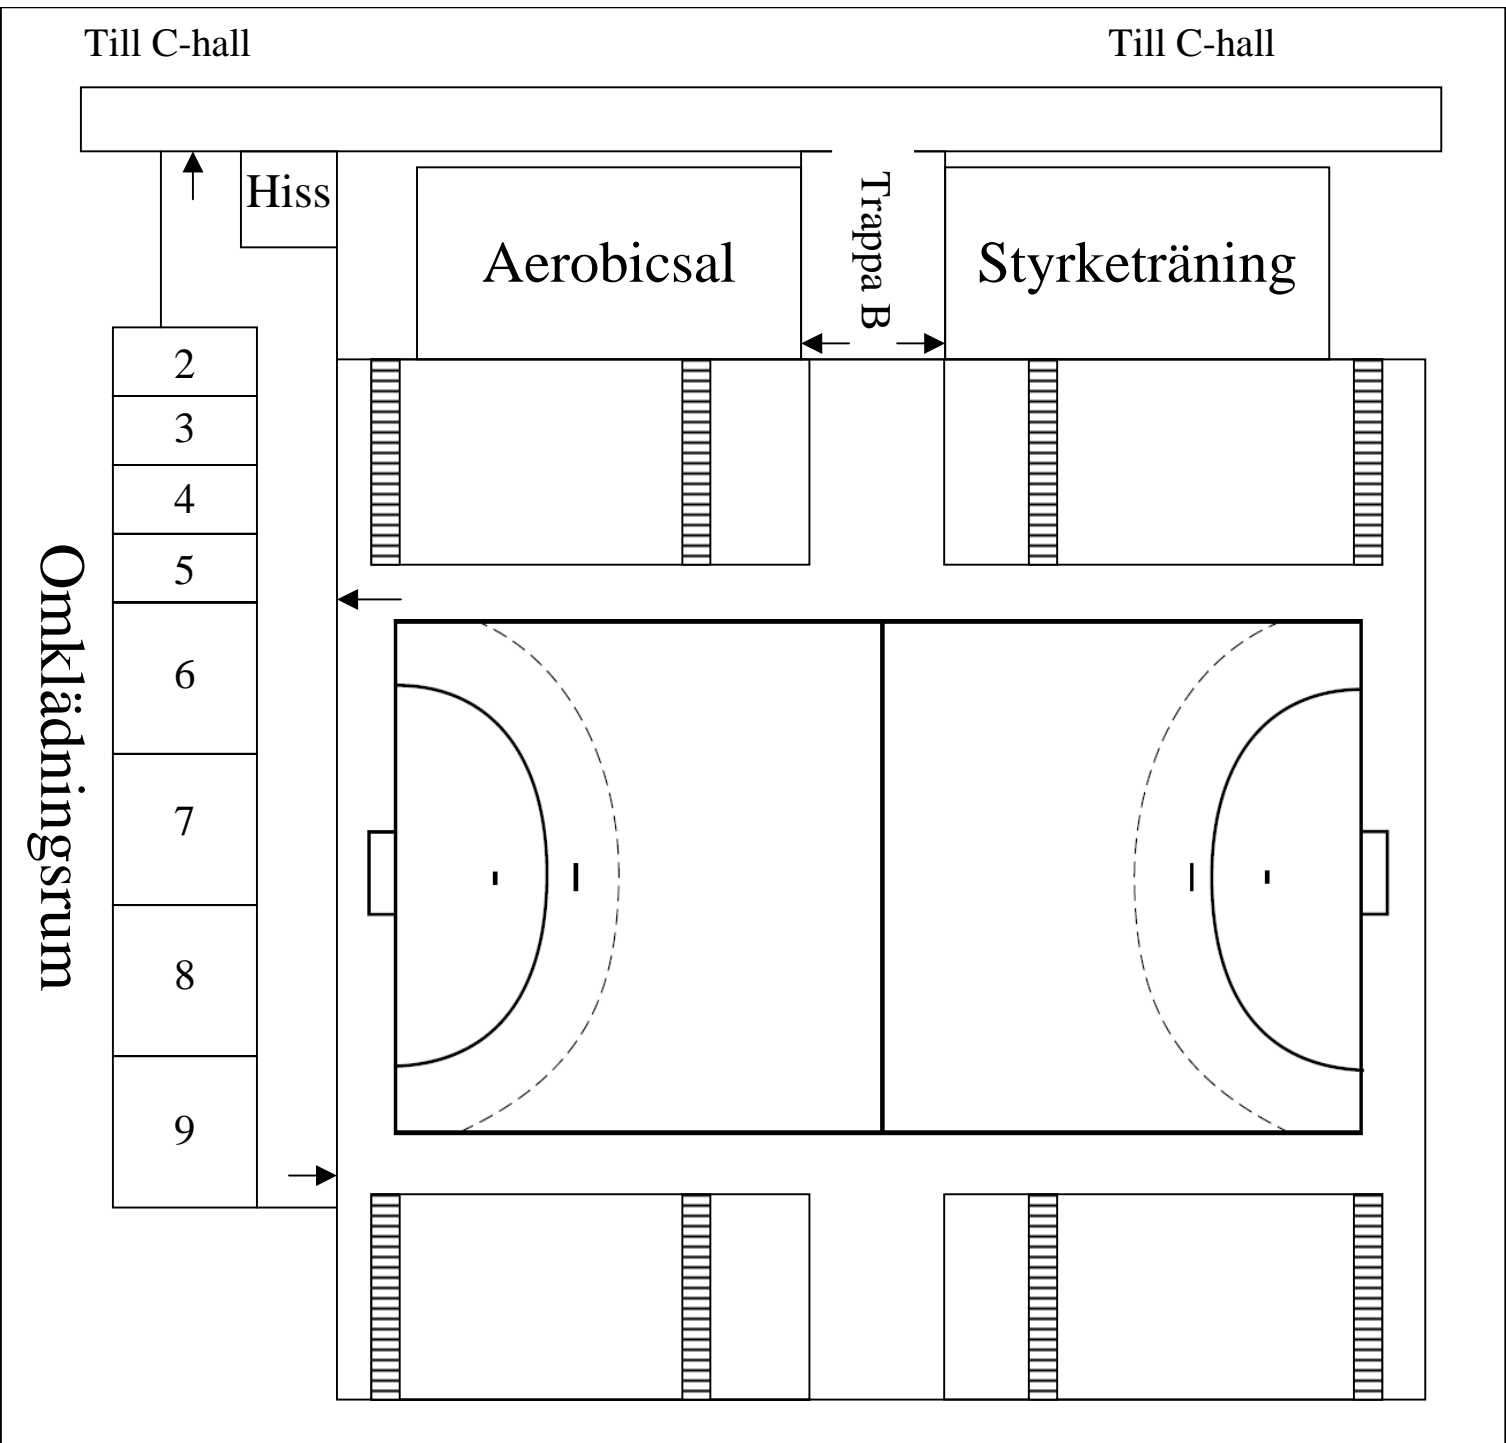


Arena Skövde – Plan 0

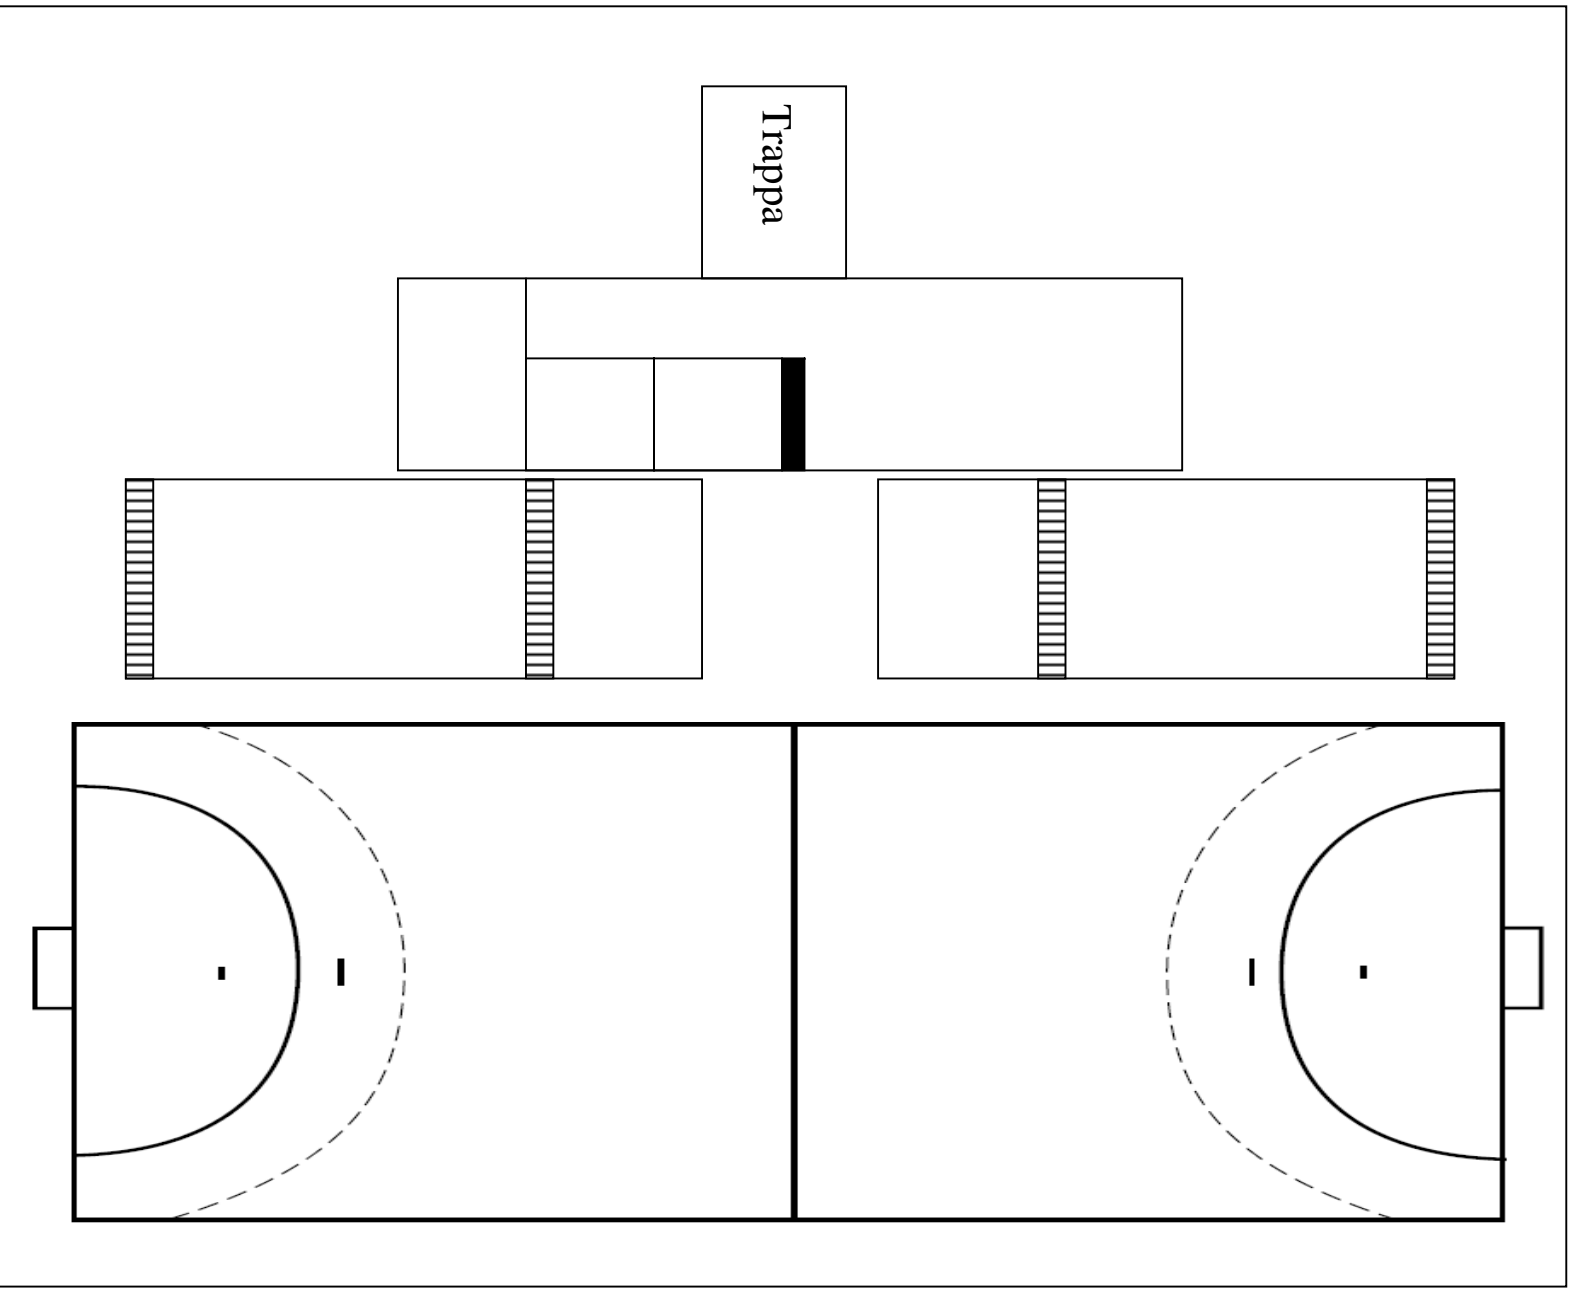


Arena Skövde – Plan 2
Pressläktare


Arena Skövde C-hallen – Plan 0

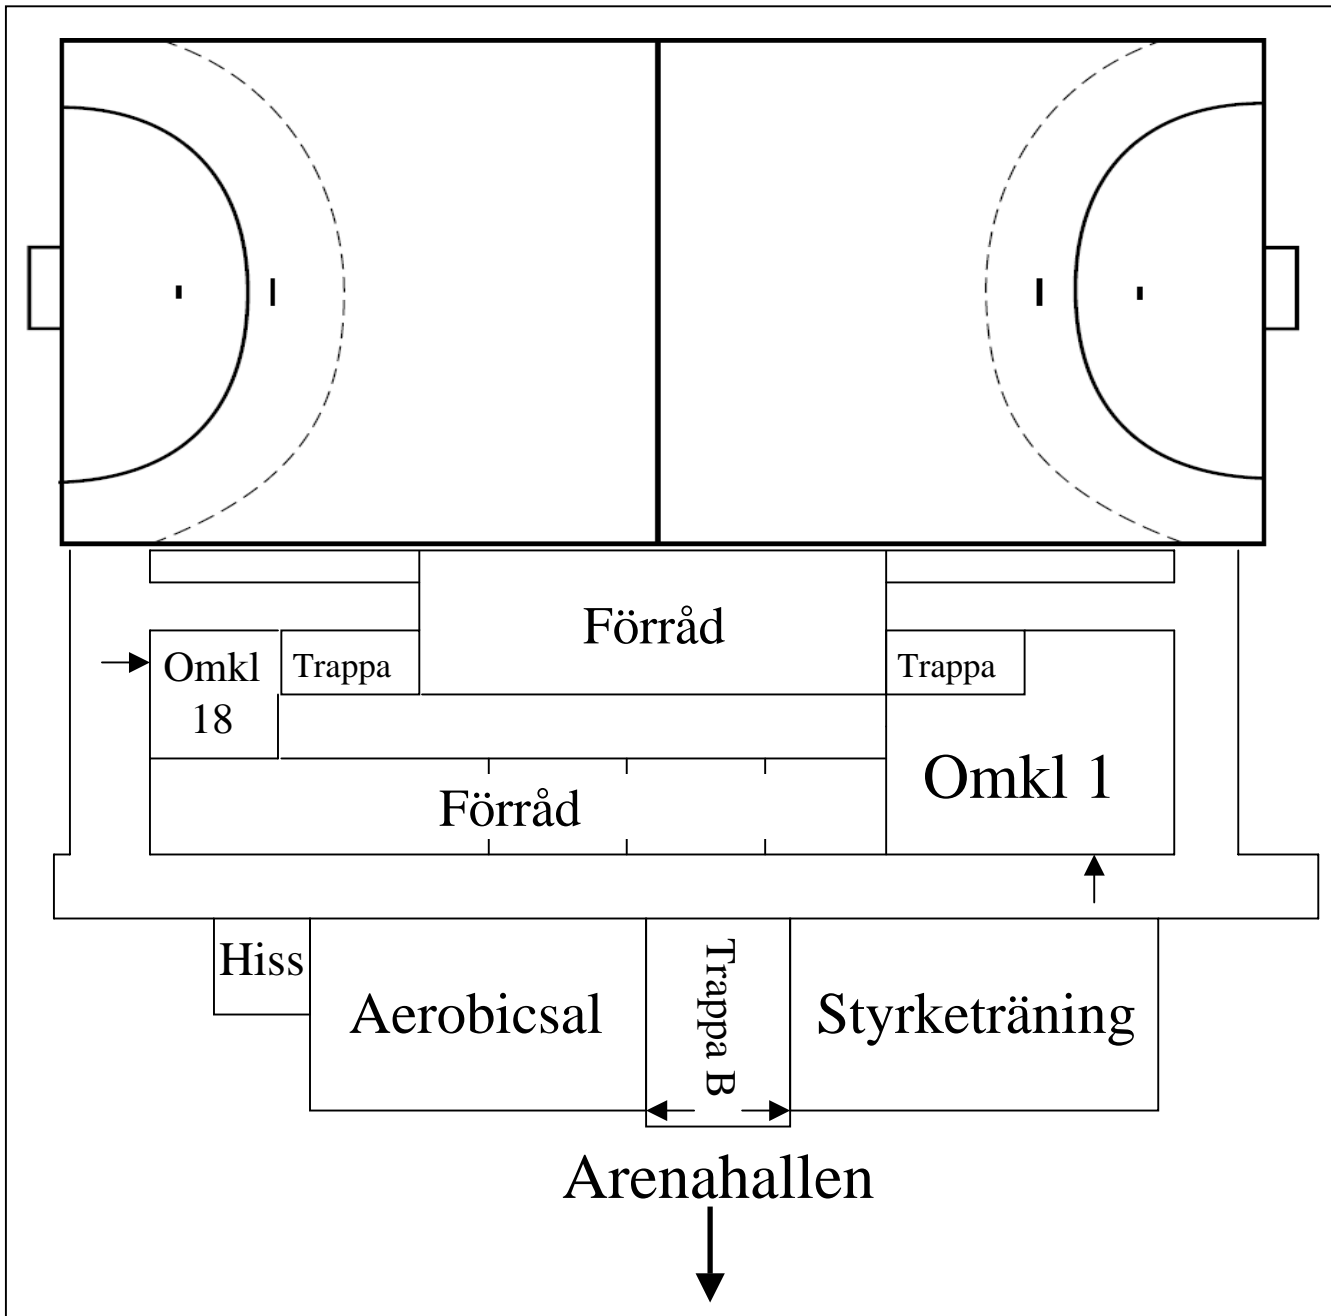


Arena Skövde C-hallen – Plan 1

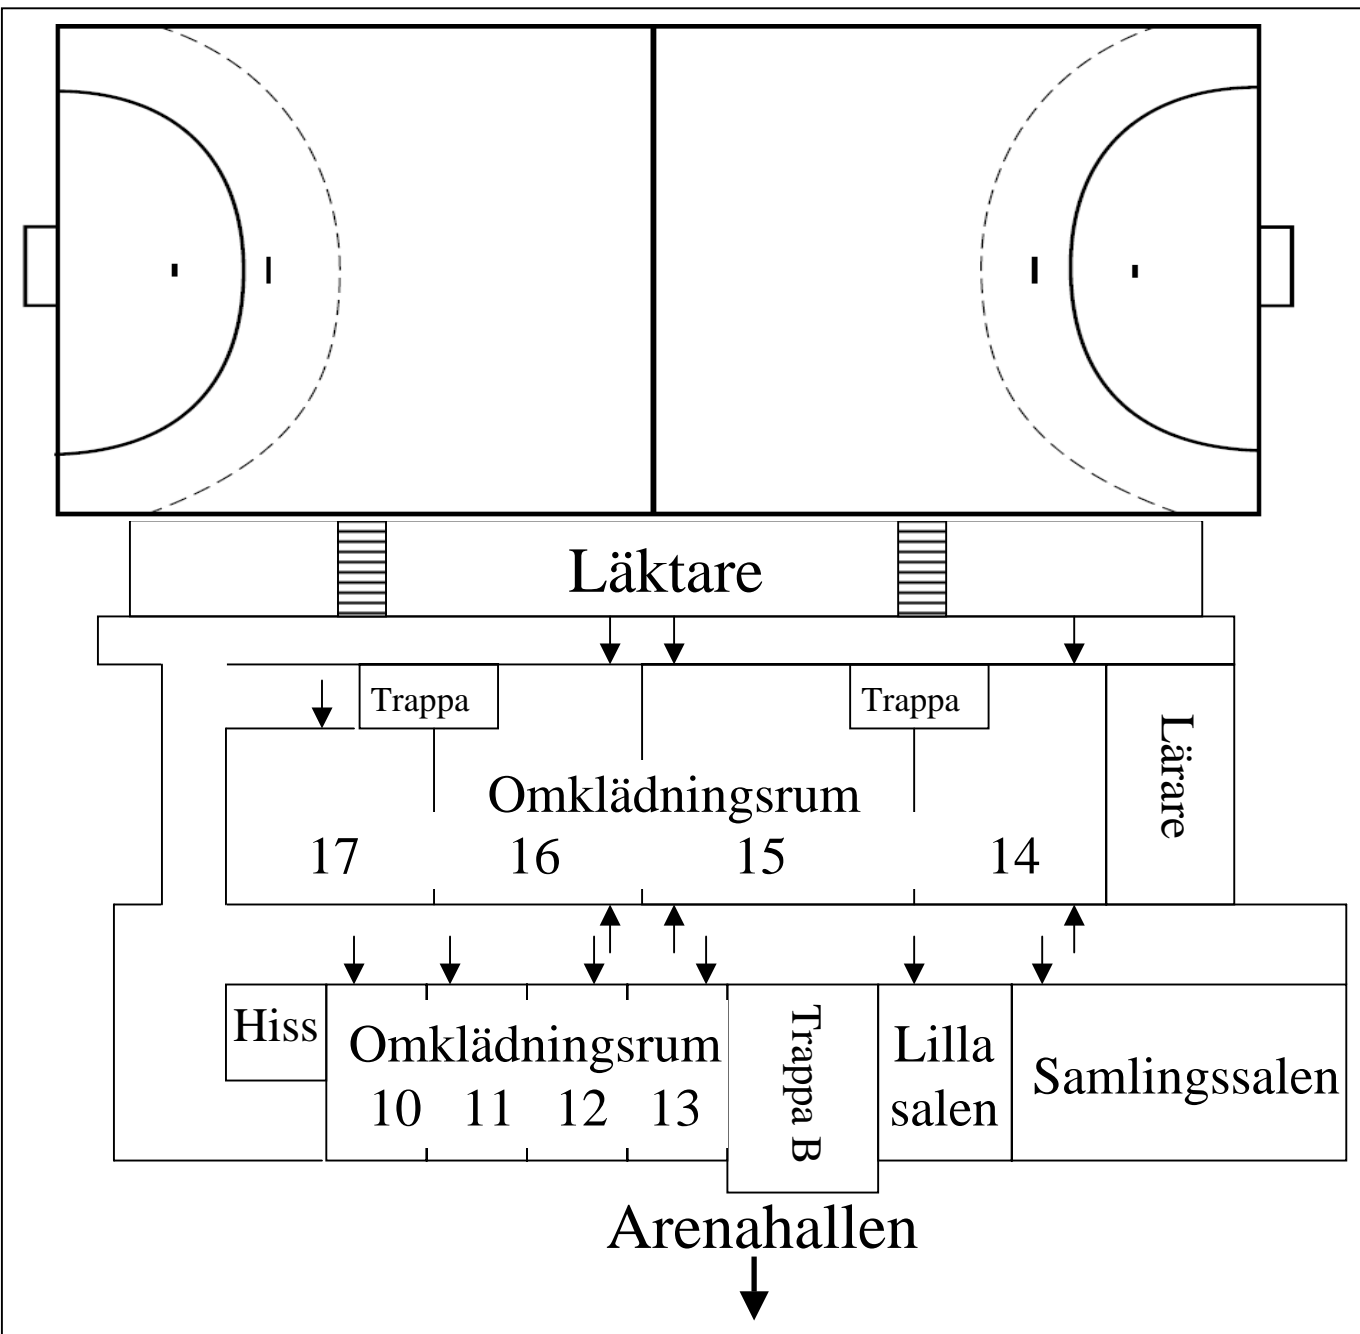

Mått dörrar Arena A+B

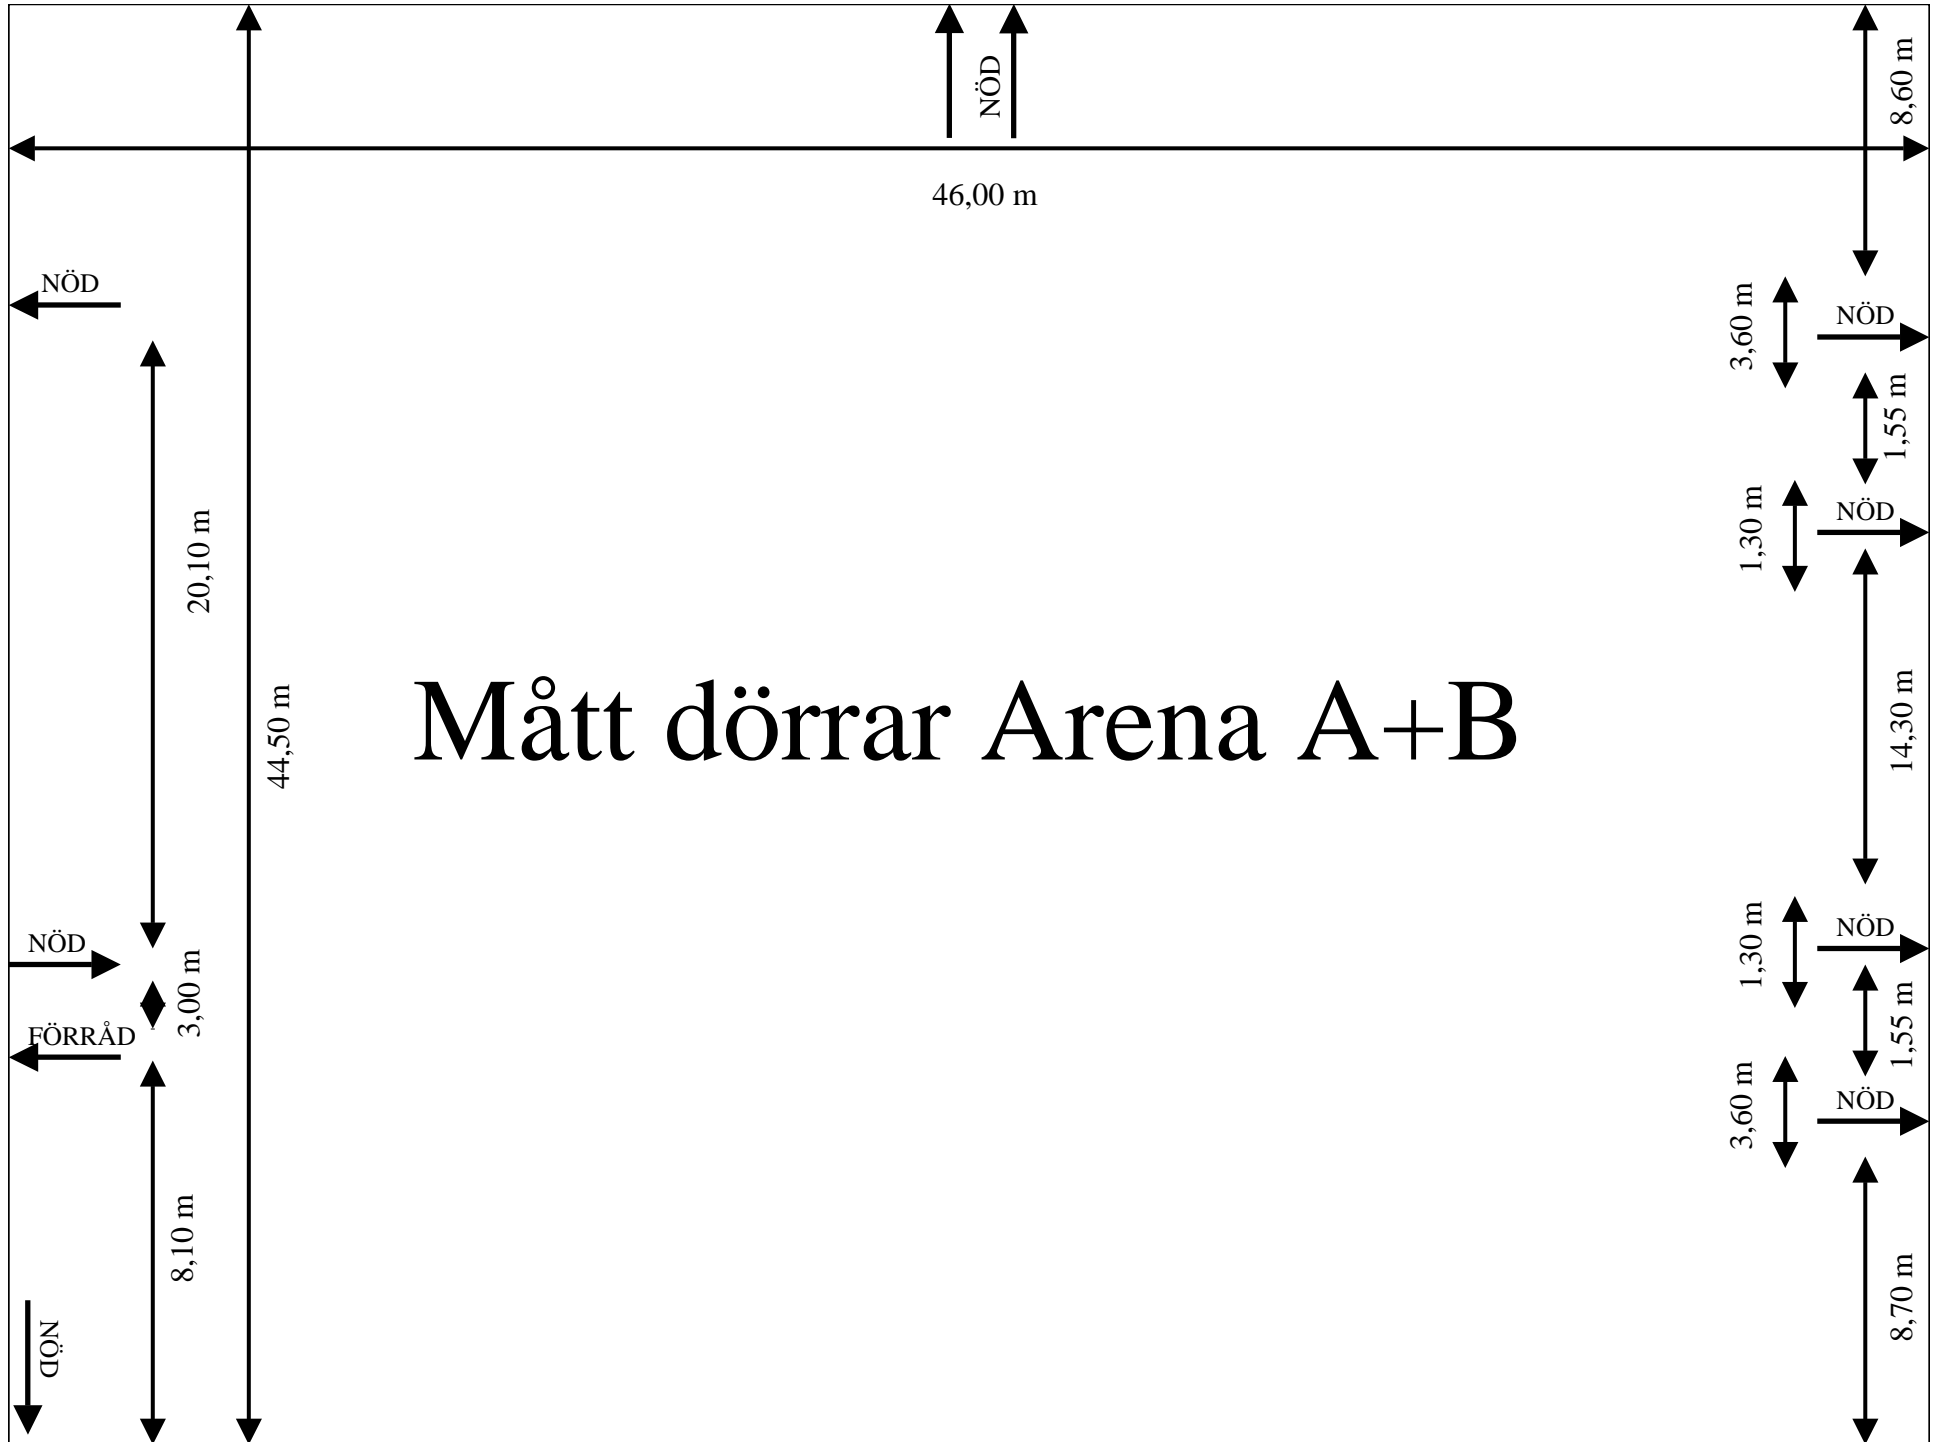

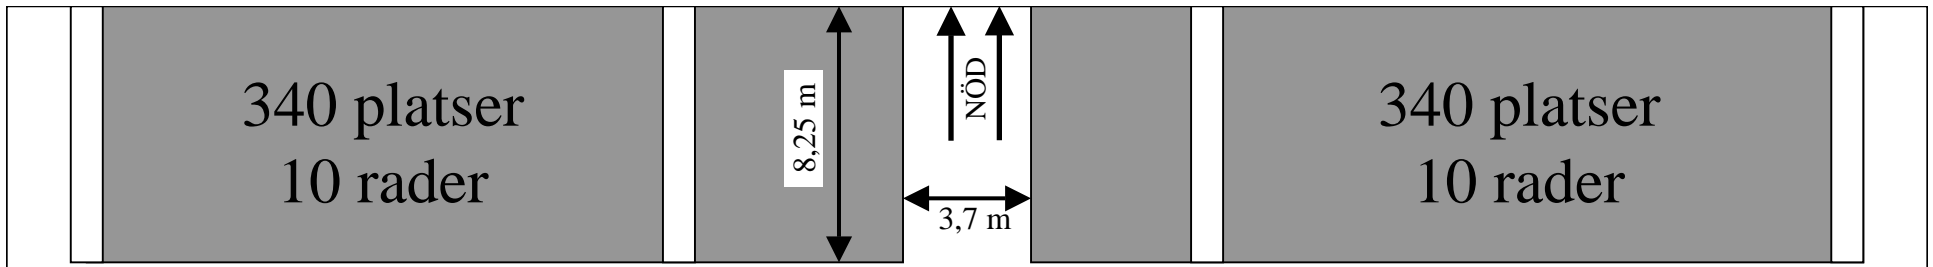

340 platser
10 rader

8,25 m

NÖD


3,7 m

340 platser
10 rader

NÖD

NÖD

Mått läktare Arena A+B

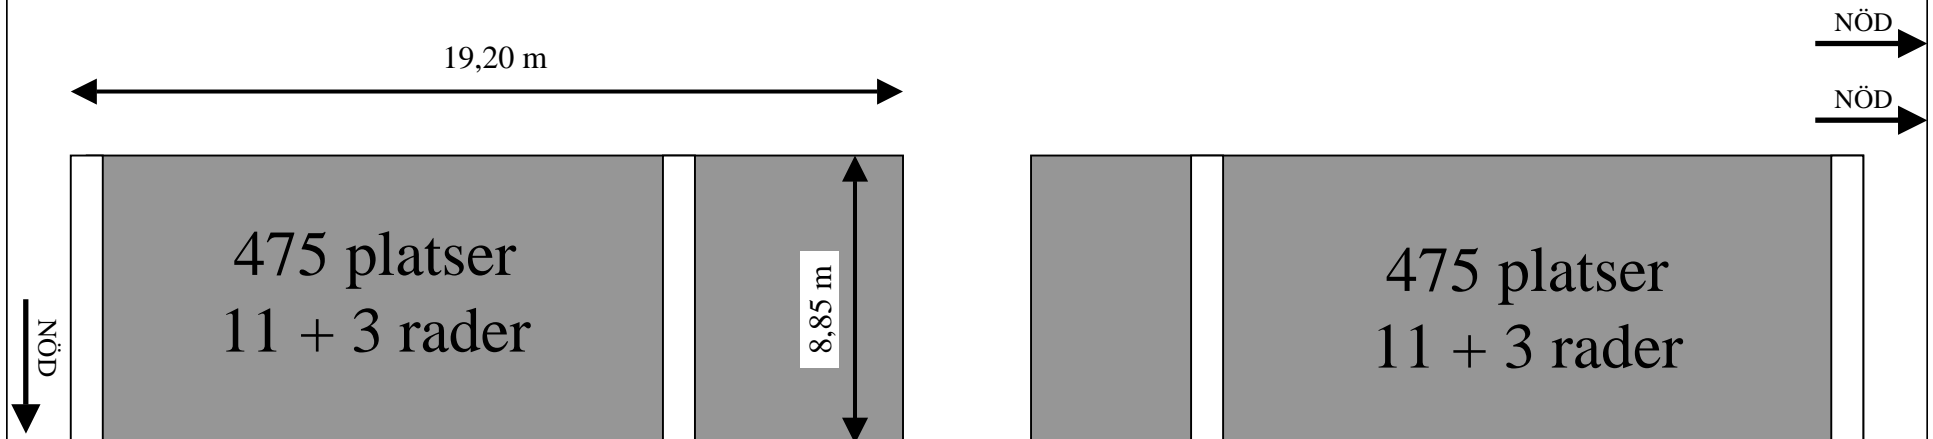

475 platser
11 + 3 rader

8,85 m

19,20 m

NÖD

NÖD

475 platser
11 + 3 rader

NÖD

Måttuppgifter takbalkar

Takhöjd från norra väggen:

0 meter från vägg – 10,8 meter fri höjd

5 meter från vägg – 10,4 meter fri höjd

10 meter från vägg – 10,0 meter fri höjd

15 meter från vägg – 9,5 meter fri höjd

20 meter från vägg – 9,0 meter fri höjd

25 meter från vägg – 8,5 meter fri höjd

30 meter från vägg – 8,5 meter fri höjd

Under balkarna hänger ridåvägg ner ca 80 cm.

3500 kilo är max belastning i takstolarna (per fackverk). Takstolarna har ett cc på 6630 mm och går från norr till söder i lokalen.

Information Arenan

Max belastning av golvet 18 kg /cm²


Totalt i lokalen (arrangemangsalokalen) finns det ström:

6 x 63 A

3 x 32 A

2 x 16 A

Ytterligare ström finns att hämta inom husets väggar samt ytterligare ca 200A från intilliggande transformator.

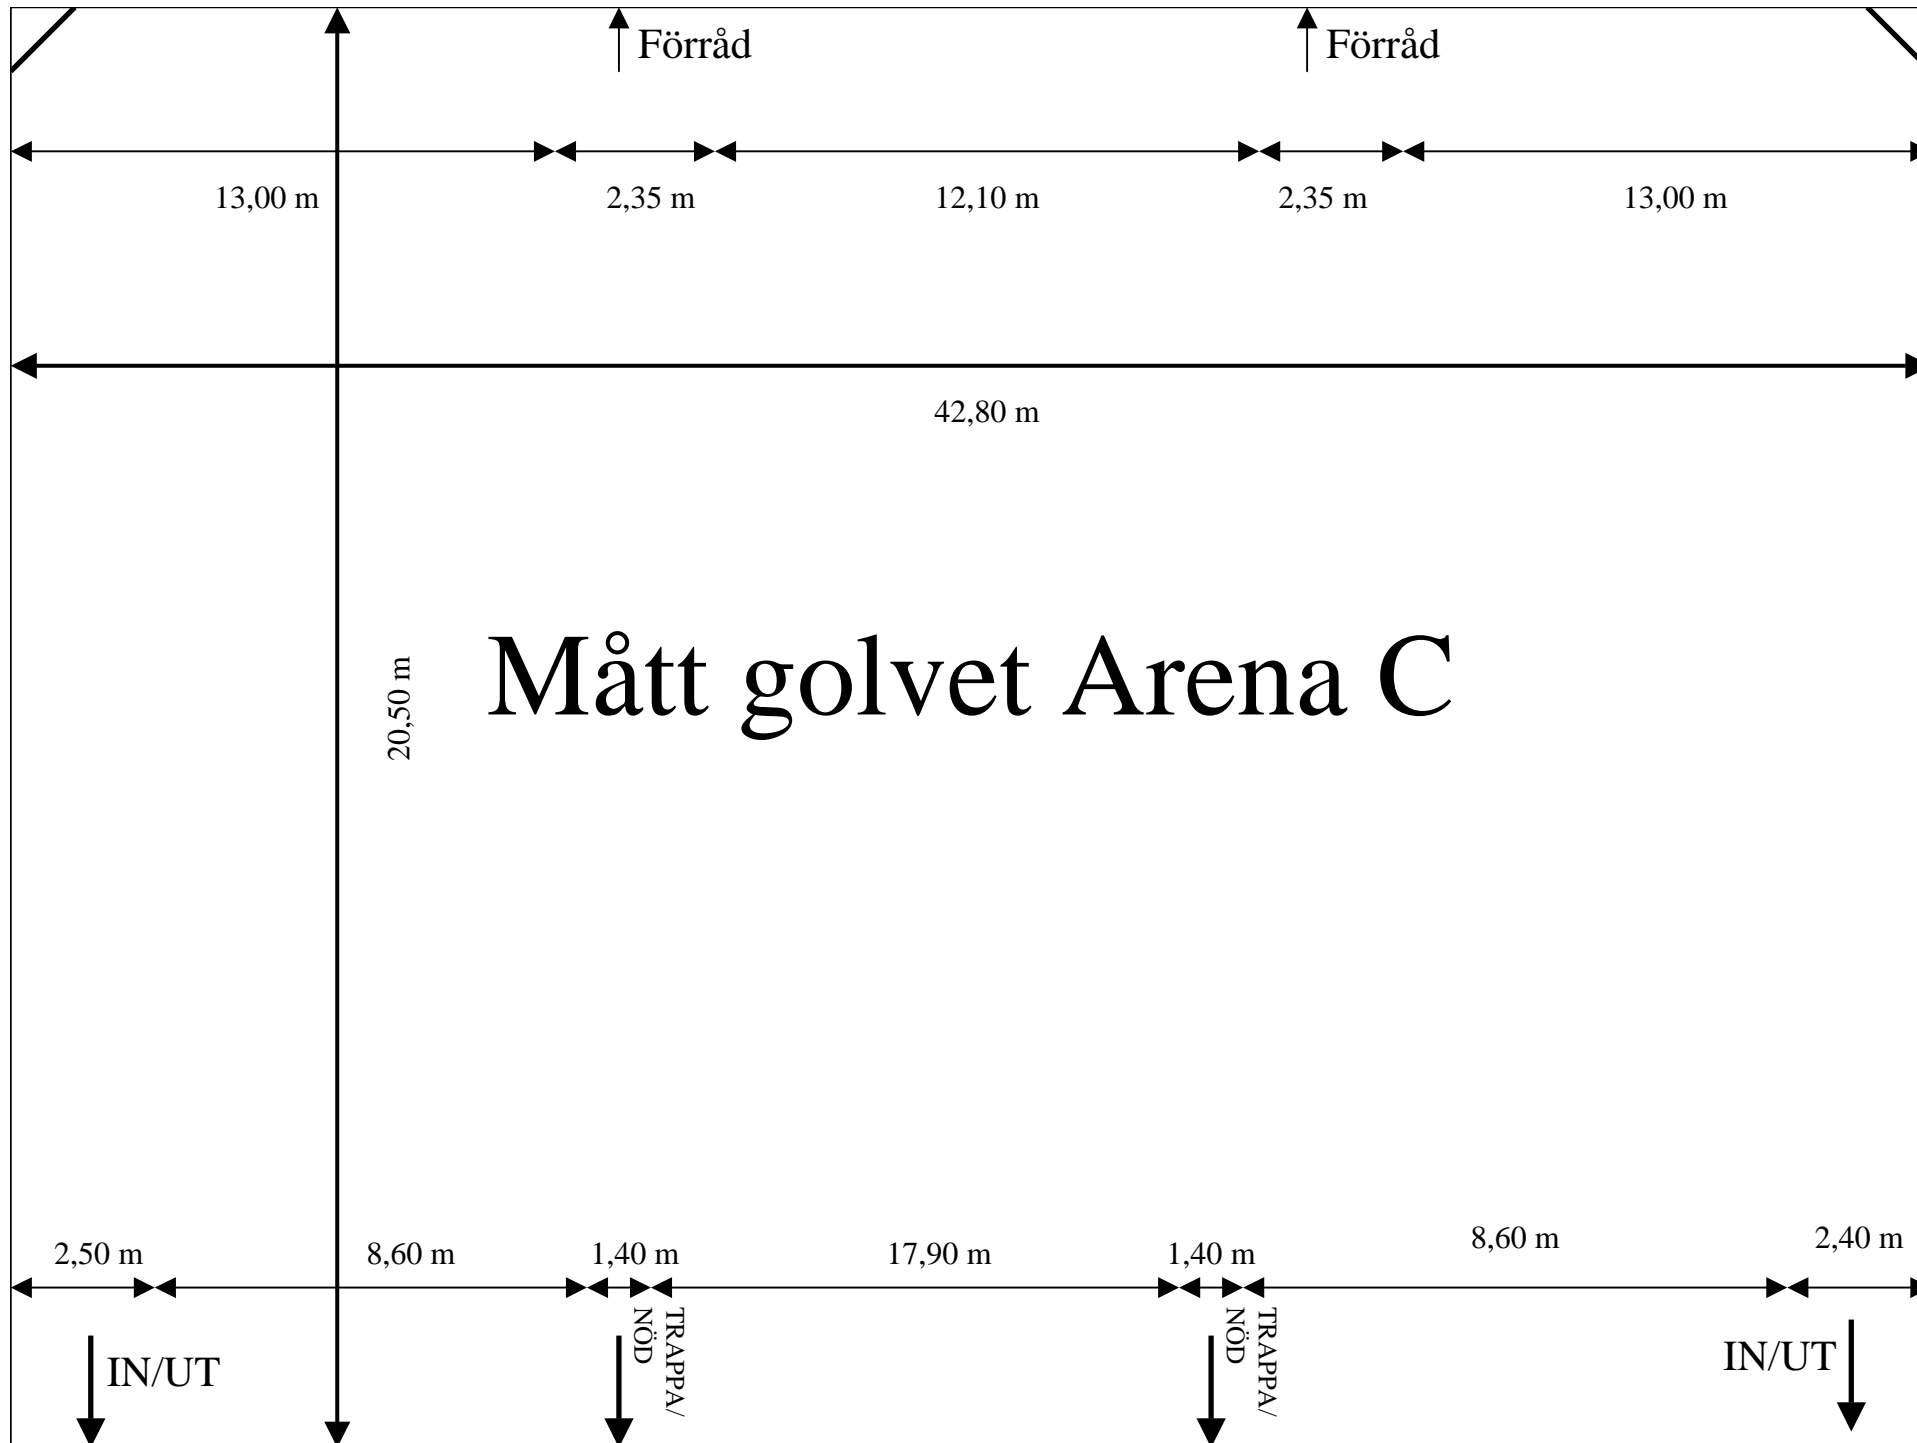

Information Arena C

Ström:

3 x 32 A (gängsäkring 25 A) 1 av dem placerad på norra sidan

2 x 16 A båda placerade på södra sidan

Ventilation:

Både tilluft och frånluft sitter på den norra sidan. Täcks den norra väggen med monterväggar begränsas ventilationen i lokalen avsevärt. Förslagsvis ställs montervägg 1 meter från vägg.

Tak:

Minsta takhöjd 6 meter vid vikvägg. Övrigt i lokalen 7 meter. Inga naturliga fästpunkter finns i taket.